


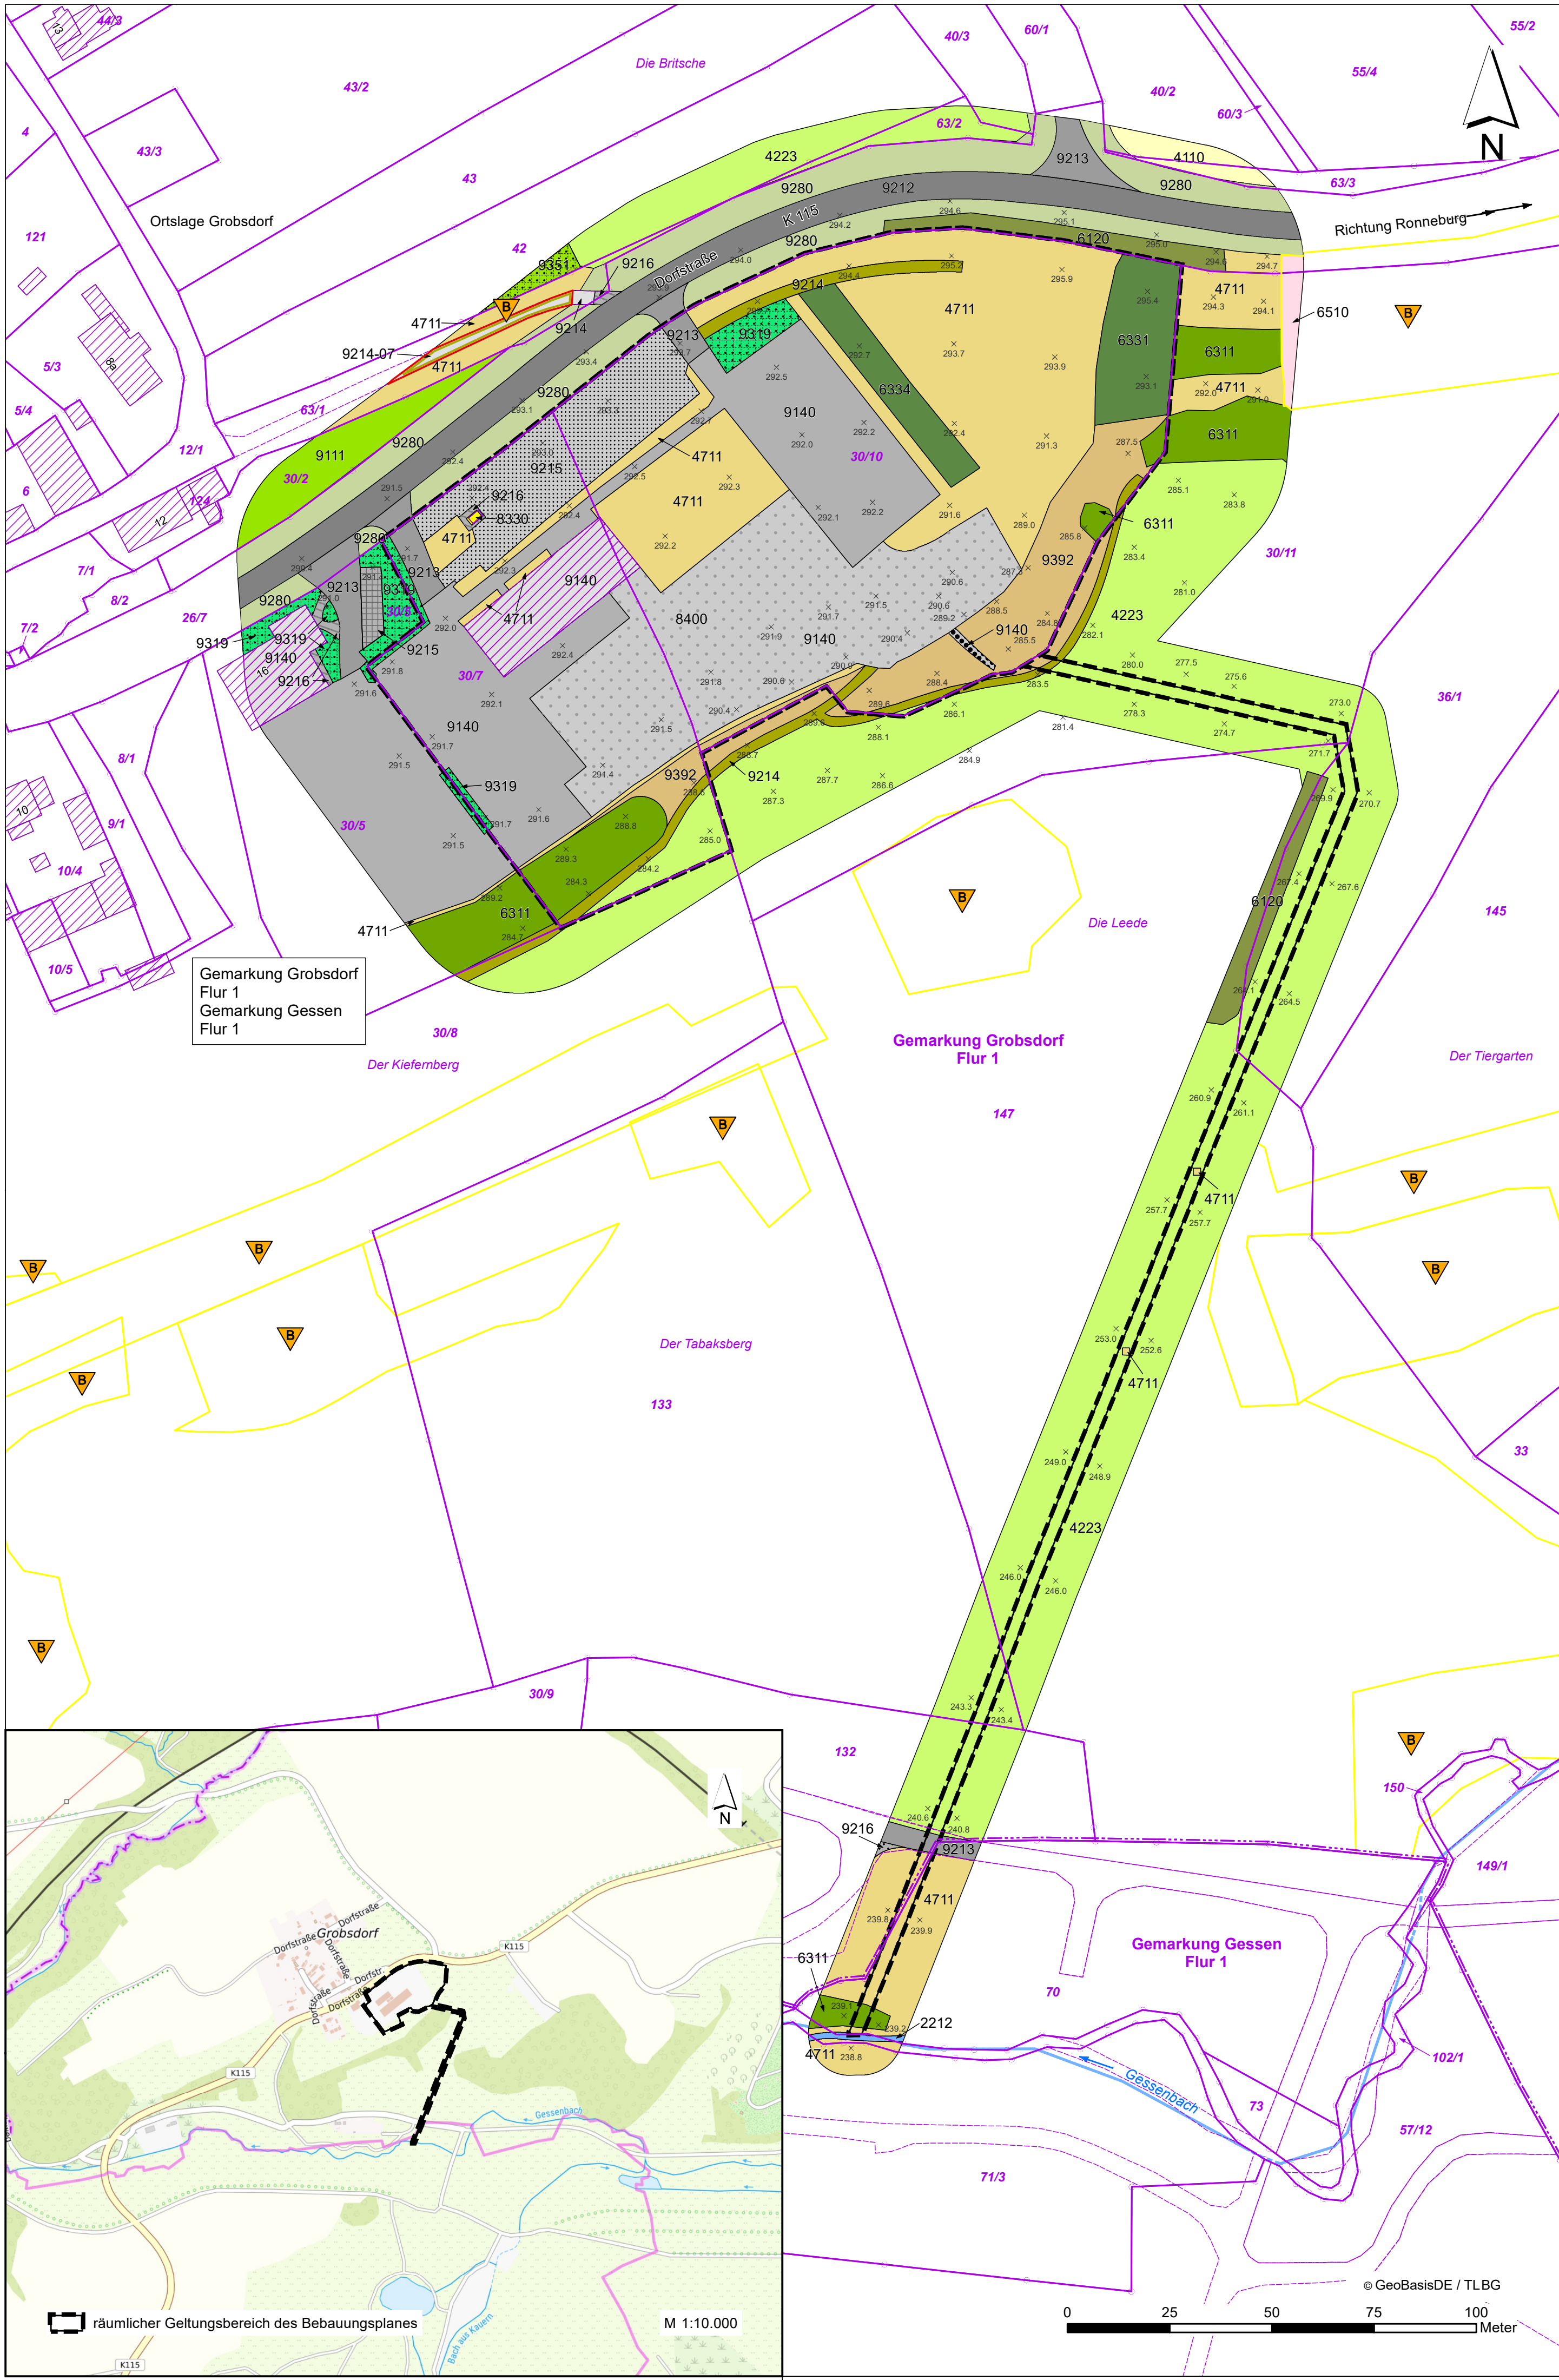

LEGENDE
Biototypen (§ - gesetzlich geschütztes Biotop)

	2212	Bach mit mittlerer Strukturdichte
	4110	Ackerland
	4223	mesophiles Grünland, frisch bis mäßig feucht
	4711	grasreiche, ruderale Säume frischer Standorte
	6120	Feldhecke, überwiegend Bäume
	6311	Baumgruppe, Laubholz-Reinbestand
	6331	Baumgruppe, Mischbestand, Laubdominanz (Neupflanzung)
	6334	Baumreihe, mehrreihig, Mischbestand, Laubdominanz (Neupflanzung)
	6510	Streuobstbestand auf Grünland (§)
	8330	Flächen der Energiewirtschaft
	8400	offene Flächen, Rohbodenstandorte im Gewerbe / Industriebereich
	9111	Siedlungsflächen, niedrige offene Bauweise (Garten)
	9140	Industrie- und Gewerbeflächen (Gebäude)
	9140	Industrie- und Gewerbeflächen (sonstige versiegelte / teilversiegelte Flächen)
	9140	Industrie- und Gewerbeflächen (teilversiegelte Fläche-Entwässerungsrinne mit Steinschüttung)
	9212	Hauptstraße
	9213	sonstige Straße
	9214-07	Wirtschaftswege, Fuß- und Radwege (unversiegelt /- Hohlweg-§)
	9214	Wirtschaftswege, Fuß- und Radwege (unversiegelt) - Grün-/Erdweg
	9215	Parkplätze (Pflaster / Schotter)
	9216	Wirtschaftswege, Fuß- und Radwege (versiegelt / - Schotterweg mit wassergebundener Decke)
	9280	Verkehrsbegleitgrün
	9319	sonstige gestaltete Anlagen
	9351	Garten in Nutzung
	9392	Ruderalflur auf anthropogenen veränderten Standorten in Ortslagen (Stadt- und Dorfbrache), an Gewerbe- oder Industriestandorten
	9399	sonstige Grünflächen

Schutzgebiete /- objekte

gesetzlich geschütztes Biotop gem. § 30 BNatSchG i. V. m. § 15 ThürNatG (Abgrenzung gem. Kartierung, Stand: 03/2022)

gesetzlich geschütztes Biotop gem. § 30 BNatSchG i. V. m. § 15 ThürNatG (Abgrenzung gem. nachrichtlicher Übernahme der UNB, Stand: 02/2020)
Sonstiges

Grenze des räumlichen Geltungsbereiches des Bebauungsplanes „Gewerbbestandort Grobsdorf“

Gemarkungs- und Flurgrenze

Flurstücksgrenze mit Grenzpunkt und Flurstücksnummer

Nutzungsartengrenze

vorhandenes Gebäude mit Hausnummer

Höhenpunkte gem. DGM 1 (Angaben in Metern ü. NHN)

Fließgewässer (offen)

Fließgewässer (verrohrt)



Stadt Ronneburg
Bebauungsplan

- Entwurf -

Bebauungsplan
„Gewerbbestandort Grobsdorf“
Anlage 1: Biototypenkarte

M 1 : 1.000

18. August 2025



Gesellschaft für Ökologie und Landschaftsplanung mbH
07570 Weida, Schlossberg 7
Tel.: 036603/714790, Fax: 036603/714794
info@goel.de / www.goel.de

© GeoBasisDE / TLBG

